

ΕΦΗΜΕΡΙΣ ΤΗΣ ΚΥΒΕΡΝΗΣΕΩΣ
ΤΗΣ ΕΛΛΗΝΙΚΗΣ ΔΗΜΟΚΡΑΤΙΑΣ

ΕΝ ΑΘΗΝΑΙΣ ΤΗ; 19 ΙΑΝΟΥΑΡΙΟΥ 1981 | ΤΕΥΧΟΣ ΤΕΤΑΡΤΟΝ | ΑΡΙΘΜΟΣ ΦΥΛΛΟΥ 17

ΠΕΡΙΕΧΟΜΕΝΑ

ΑΠΑΛΛΟΤΡΙΩΣΕΙΣ

ΑΠΟΦΑΣΕΙΣ

ΑΝΑΚΟΙΝΩΣΕΙΣ

ΠΟΛΕΟΔΟΜΙΑ

ΑΠΟΦΑΣΕΙΣ

ΑΝΑΚΟΙΝΩΣΕΙΣ

ΑΠΑΛΛΟΤΡΙΩΣΕΙΣ

ΑΠΟΦΑΣΕΙΣ

Ἀριθ. Ζ/4553 (1)

Περὶ κηρύξεως ὡς ἀναδασωτέας ἐκτάσεως 2,219 στρεμ. στὴ θέση «Λῦχνες» τῆς Κοινότητας Κυπαρισσίου τοῦ Νομοῦ Εὐβοίας.

Ο ΝΟΜΑΡΧΗΣ ΕΥΒΟΙΑΣ

Ἔχοντας ὑπόψη:

1. Τὶς περὶ Διοικητικῆς ἀποκεντρώσεως διατάξεις.

2. Τὶς δ/ξεις τοῦ Ν. 998/79 «περὶ προστασίας δασῶν καὶ δασικῶν ἐν γένει ἐκτάσεων τῆς Χώρας» καὶ συγκεκριμένα: α) Τοῦ ἄρθρου 41 παρ. 1, β) τοῦ ἄρθρου 38 παρ. 1.

3. Τὴ δ/γὴ τοῦ Ὑπουργείου Γεωργίας 160417/1180/8.7.80.

4. Τὴ Ζ/6361/22.11.80 πρόταση τοῦ Δασαρχείου Χαλκίδος, περὶ κηρύξεως ἀναδασωτέας τῆς ἀναφερομένης στὸ θέμα ἐκτάσεως, ἀποφασίζουμε:

Κηρύσσουμε ἀναδασωτέα μὲ σκοπὸ τὴν προστασία καὶ ἀνάπτυξη τῆς δασικῆς βλαστήσεως τὴ διακατεχόμενη δασικὴ ἔκταση 2,219 στρεμ. ποὺ βρίσκεται στὴ θέση «Λῦχνες» τῆς Κοινότητας Κυπαρισσίου Εὐβοίας καὶ προσδιορίζεται ἀπὸ τὰ στοιχεῖα: Α, Β, Γ, Δ, Ε, Ζ, Α, ὅπως φαίνονται στὸ συνημμένο διάγραμμα, τὸ ὁποῖο ἀποτελεῖ ἀναπόσπαστο μέρος τῆς ἀποφάσεως αὐτῆς καὶ ἔχει ὅρια:

Ἀνατολικά: Διακατεχόμενο δάσος Κυπαρισσίου.

Δυτικά: Ἀγροτικὴ ἔκταση Γρηγ. Μπαλτᾶ.


Βόρεια: Διακατεχόμενο δάσος Κυπαρισσίου.

Νότια: Ἀγροτικὸς δρόμος.

Ἡ ἀπόφαση αὐτὴ νὰ δημοσιευθεῖ στὴν Ἐφημερίδα τῆς Κυβερνήσεως.

Χαλκίδα, 26 Νοεμβρίου 1980

Ὁ Νομάρχης
Κ. ΠΑΠΑΒΑΣΙΛΟΠΟΥΛΟΣ

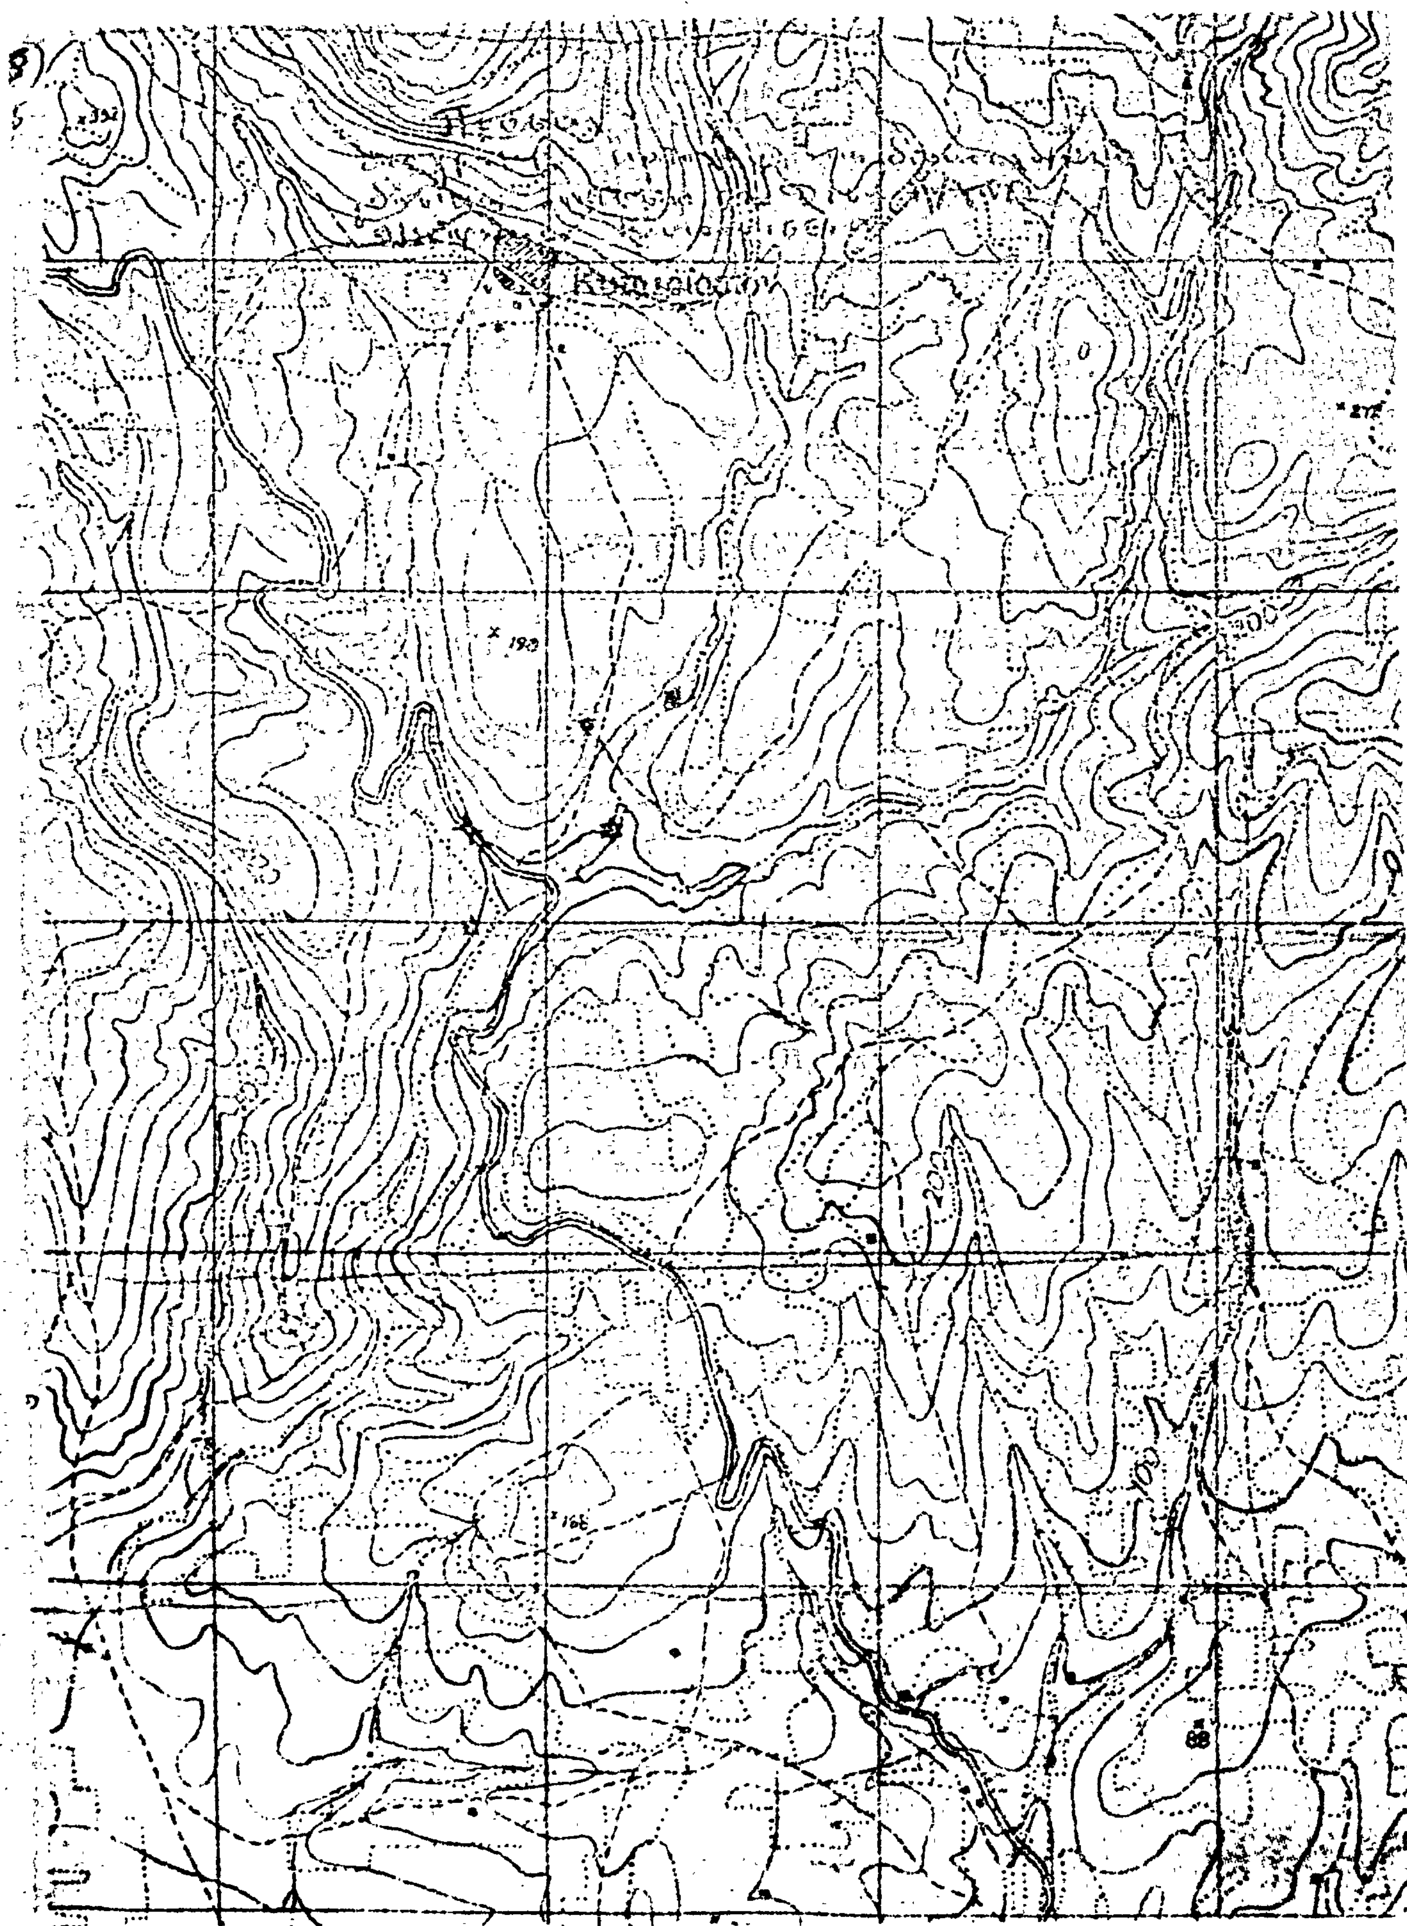

ΣΧΕΔΙΑΓΡΑΜΜΑ

καταληφθείσης καὶ διχερσωθείσης δασικῆς ἐκτάσεως ἐμβαδοῦ 2.210,50 τετρ. μ. εἰς θέση "[illegible]" τοῦ διακατεχομένου δάσους Κυπαρισσίου, ἀπὸ τὸν Γρηγόριο Ἀναστ. Μπαλτᾶ κάτοικο Λεχαινῶν

ΚΛΙΜΑΞ 1:500

Διακατεχόμενο δάσος Κυπαρισσίου

Α — 45,00 μ. — Β

38,00 μ.

Διακατεχόμενο δάσος Κυπαρισσίου

11,00 μ. Γ

Δ

παράνομος διχερσωθεν ἀπὸ Κ. Κωνσταντακόπουλο

12,00 μ.

59,00 μ.

Ἀγροτικὴ ἔκτασις Γρηγορίου Ἀναστ. Μπαλτᾶ

Ζ — 26,00 μ. — Ε

Ἀγροτικὸς δρόμος ⟶ πρὸς Ἐθνικὴ ὁδὸ Λεχαινῶν-Κυπαρισσίας

ΕΘΕΩΡΗΘΗ
[illegible] 26-11-1980
Ὁ [illegible]

Φαναί 14/10/1980
Ὁ Συντάξας

21 11 1980

Κ. Κ[illegible]

ΑΝΑΚΟΙΝΩΣΕΙΣ

(2)

Περὶ εἰδοποιήσεως τῆς γενομένης παρακαταθήσεως ἀποζημιώσεως λόγῳ ἀναγκαστικῆς ἀπαλλοτριώσεως ὑπὲρ τοῦ Σχολικοῦ Ταμείου τοῦ 4ου Δημοτικοῦ Σχολείου Δραπετσῶνος—Πειραιῶς καὶ δαπάναις τοῦ Ὀργανισμοῦ Σχολικῶν Κτιρίων γηπέδου κειμένου ἐν Δραπετσῶνι—Πειραιῶς.

ΟΡΓΑΝΙΣΜΟΣ ΣΧΟΛΙΚΩΝ ΚΤΙΡΙΩΝ

Τὸ ἐν Ἀθήναις καὶ ἐπὶ τῆς ὁδοῦ Φαβιέρου 30 ἑδρεῦον Νομικὸν Πρόσωπον Δημοσίου Δικαίου ὑπὸ τὴν ἐπωνυμίαν «ΟΡΓΑΝΙΣΜΟΣ ΣΧΟΛΙΚΩΝ ΚΤΙΡΙΩΝ» εἰδοποιεῖ ὅτι, κηρυχθείσης ὑπὲρ τοῦ Σχολικοῦ Ταμείου τοῦ 4ου Δημοτικοῦ Σχολείου Δραπετσῶνος Πειραιῶς καὶ δαπάναις αὐτοῦ (ΟΣΚ) διὰ τῆς δημοσιεύσεως εἰς τὴν Ἐφημερίδα τῆς Κυβερνήσεως (ΦΕΚ τ. Δ' 212/76) τῆς ὑπ' ἀριθ. 5965/6179/10.7.76 κοινῆς ἀποφάσεως τῶν Ὑπουργῶν Οἰκονομικῶν καὶ Ἐθνικῆς Παιδείας καὶ Θρησκευμάτων τῆς ἀπαλλοτριώσεως ἐκτάσεως ἐκ μέτρων τετραγωνικῶν 5610, κειμένης ἐν Δραπετσῶνι Πειραιῶς κατέθεσεν εἰς τὸ ἐν Ἀθήναις ἑδρεῦον Ταμεῖον Παρακαταθηκῶν καὶ Δανείων τὴν δυνάμει τῶν ὑπ' ἀριθ. 25/1977 καὶ 1297/78 ἀποφάσεων τοῦ Μονομελοῦς Πρωτοδικείου Πειραιῶς καὶ Ἐφετείου Ἀθηνῶν καθορισθεῖσαν ὑπὲρ τῶν φερομένων ὡς δικαιούχων ἀποζημίωσιν, τῆς κατὰ τὰ ἄνω ἀπαλλοτριωθείσης ἐκτάσεως, ἐκδοθέντος τοῦ ὑπ' ἀριθ 612093/17.12.80 γραμματίου συστάσεως παρακαταθήκης τοῦ ἐν λόγῳ Ταμείου διὰ ποσὸν 1.552.958 δραχμῶν.

Ἐν Ἀθήναις τῇ 18 Δεκεμβρίου 1980

Ὁ Γενικὸς Διευθυντὴς
ΜΙΧΑΛΗΣ ΠΑΠΑΓΙΑΝΝΗΣ

(3)

Περὶ εἰδοποιήσεως τῆς γενομένης παρακαταθέσεως ἀποζημιώσεως λόγῳ ἀναγκαστικῆς ἀπαλλοτριώσεως ὑπὲρ τοῦ Σχολικοῦ Ταμείου τοῦ 5ου Δημοτικοῦ Σχολείου Θεσσαλονίκης καὶ δαπάναις τοῦ Ὀργανισμοῦ Σχολικῶν Κτιρίων γηπέδου κειμένου ἐν Θεσσαλονίκῃ.

ΟΡΓΑΝΙΣΜΟΣ ΣΧΟΛΙΚΩΝ ΚΤΙΡΙΩΝ

Τὸ ἐν Ἀθήναις καὶ ἐπὶ τῆς ὁδοῦ Φαβιέρου 30 ἑδρεῦον Νομικὸν Πρόσωπον Δημοσίου Δικαίου ὑπὸ τὴν ἐπωνυμίαν «ΟΡΓΑΝΙΣΜΟΣ ΣΧΟΛΙΚΩΝ ΚΤΙΡΙΩΝ», εἰδοποιεῖ ὅτι, κηρυχθείσης ὑπὲρ τοῦ Σχολικοῦ Ταμείου τοῦ 5ου Δημοτικοῦ Σχολείου Θεσσαλονίκης καὶ δαπάναις αὐτοῦ (ΟΣΚ) διὰ τῆς δημοσιεύσεως εἰς τὴν Ἐφημερίδα τῆς Κυβερνήσεως (ΦΕΚ τ.Δ' 377/78) τῆς ὑπ' ἀριθ. Π. 4142/818/30.6.78 κοινῆς ἀποφάσεως τῶν Ὑπουργῶν Οἰκονομικῶν καὶ Ἐθνικῆς Παιδείας καὶ Θρησκευμάτων τῆς ἀπαλλοτριώσεως ἐκτάσεως ἐκ μέτρων τετραγωνικῶν 430 κειμένης ἐν Θεσσαλονίκῃ ἐπὶ τῆς ὁδοῦ Δελφῶν κατέθεσεν εἰς τὸ ἐν Ἀθήναις ἑδρεῦον Ταμεῖον Παρακαταθηκῶν καὶ Δανείων τὴν δυνάμει τῆς ὑπ' ἀριθ 1577/79 ἀποφάσεως τοῦ Μονομελοῦς Πρωτοδικείου Θεσσαλονίκης. καθορισθεῖσαν ὑπὲρ τῶν φερομένων ὡς δικαιούχων ἀποζημίωσιν, τῆς κατὰ τὰ ἄνω ἀπαλλοτριωθείσης ἐκτάσεως ἐκδοθέντος τοῦ ὑπ' ἀριθ. 610092/2.12.80 γραμματίου συστάσεως παρακαταθήκης τοῦ ἐν λόγῳ Ταμείου διὰ ποσὸν 11.328.500 δραχμῶν.

Ἐν Ἀθήναις τῇ 8 Δεκεμβρίου 1980

Ὁ Γενικὸς Διευθυντὴς
ΜΙΧΑΛΗΣ ΠΑΠΑΓΙΑΝΝΗΣ

ΠΟΛΕΟΔΟΜΙΑ

ΑΠΟΦΑΣΕΙΣ

Ἀριθ. 62001/3251/80 (4)

Περὶ χαρακτηρισμοῦ ἰδιωτικῆς ὁδοῦ Λητοῦς. παρόδου τῆς ὁδοῦ Σαλαμῖνος, ὡς νομίμως ὑφισταμένης πρὸ τοῦ ἔτους 1923.

Ο ΝΟΜΑΡΧΗΣ ΑΤΤΙΚΗΣ
ΔΙΑΜΕΡΙΣΜΑ ΑΝΑΤΟΛΙΚΗΣ ΑΤΤΙΚΗΣ

Ἔχοντας ὑπ' ὄψη:

1. Τὶς διατάξεις τῆς παραγρ. 4 τοῦ ἄρθρου 20 τοῦ Ν. Δ/τος ἀπὸ 17.7.1923 «περὶ σχεδίων πόλεων».

2. Τὶς διατάξεις τῆς παραγράφου 1 τοῦ ἄρθρου 5 τοῦ Ν. Δ/τος 1147/72 «περὶ διοικήσεως τῆς Μείζονος Πρωτευούσης».

3. Τὶς διατάξεις τοῦ Ν. Δ/τος 532/1970 σὲ συνδυασμὸ πρὸς τὶς διατάξεις τῶν ὑπ' ἀριθ. 712/1970 καὶ 198/1972 Β. Δ/των.

4. Τὶς διατάξεις τοῦ ἄρθρου 3 τοῦ 805/72 Διατάγματος «περὶ καθορισμοῦ διατηρουμένων ὑπὲρ τοῦ Νομάρχου Ἀττικῆς ἁρμοδιοτήτων».

5. Τὴν ἀπὸ 20.3.1980 αἴτηση τῶν Μαίρης καὶ Ἀνδρέα Σκαλκώτου μὲ τὴν ὁποίαν ζητοῦν τὸν χαρακτηρισμὸ τῆς ἰδιωτικῆς ὁδοῦ Λητοῦς, ποὺ εἶναι πάροδος τῆς ὁδοῦ Σαλαμῖνος, στὸ ΟΤ 217 Δήμου Ἀμαρουσίου ποὺ περικλείεται ἀπὸ τὶς ὁδοὺς Φλοίας, Ἀμαρυσίας, Ἀρτέμιδος καὶ Σαλαμῖνος, ὡς προϋφισταμένης τοῦ ἔτους 1923.

6. Τὸ 16518/1919 συμβόλαιο τοῦ συμβολαιογράφου Ἀθηνῶν Βασ. Ι. Συνοδινοῦ.

7. Τὸ 21180/1920 συμβόλαιο τοῦ συμβολαιογράφου Ἀθηνῶν Εὐγενίου Κωστοπούλου.

8. Τὸ 25133/1922 συμβόλαιο τοῦ συμβολαιογράφου Ἀθηνῶν Εὐγ. Κωστοπούλου.

9. Τὸ 10026/1929 συμβόλαιο τοῦ συμβολαιογράφου Ἀθηνῶν Κωνσταντίνου Θεοχ. Ἀσπρομάλλη.

10. Τὸ ἀπὸ 18.9.1980 πρακτικὸ (πράξη 18η) τῆς συνεδριάσεως τοῦ Συμβουλίου Δημ. Ἔργων.


11. Τὸ ὑπὸ κλίμακα 1/200 τοπογραφικὸ διάγραμμα τοῦ πτυχιούχου ἐργοδηγοῦ Δημ. Παρτσινέβελου, ὅπου σημειοῦται ἡ ὁδὸς μὲ ἐρυθρὰ γραμμή, ἀποφασίζουμε:

Χαρακτηρίζουμε τὴν ὁδὸ Λητοῦς ποὺ βρίσκεται στὸ ΟΤ 217 τὸ περικλειόμενο ἀπὸ τὶς ὁδοὺς Φλοίας, Ἀμαρυσίας, Ἀρτέμιδος καὶ Σαλαμῖνος τῆς περιοχῆς Ἀμαρουσίου καὶ ποὺ εἶναι πάροδος τῆς ὁδοῦ Σαλαμῖνος, ὡς νομίμως ὑφισταμένη πρὸ τοῦ ἔτους 1923, ὅπως αὐτὴ φαίνεται στὸ ἀνωτέρω τοπογραφικὸ διάγραμμα μὲ ἐρυθρὰ γραμμή, δηλαδὴ ἀπὸ τῆς ὁδοῦ Σαλαμῖνος μέχρι τῆς ἰδιοκτησίας Αἰκ. Γαλάκη.

Ἡ ἀπόφαση αὐτὴ νὰ δημοσιευτεῖ στὴν Ἐφημερίδα τῆς Κυβερνήσεως.

Ἁγία Παρασκευή, 30 Ὀκτωβρίου 1980

Ὁ Νομάρχης
ΝΙΚΗΤΑΣ ΚΩΒΑΙΟΣ

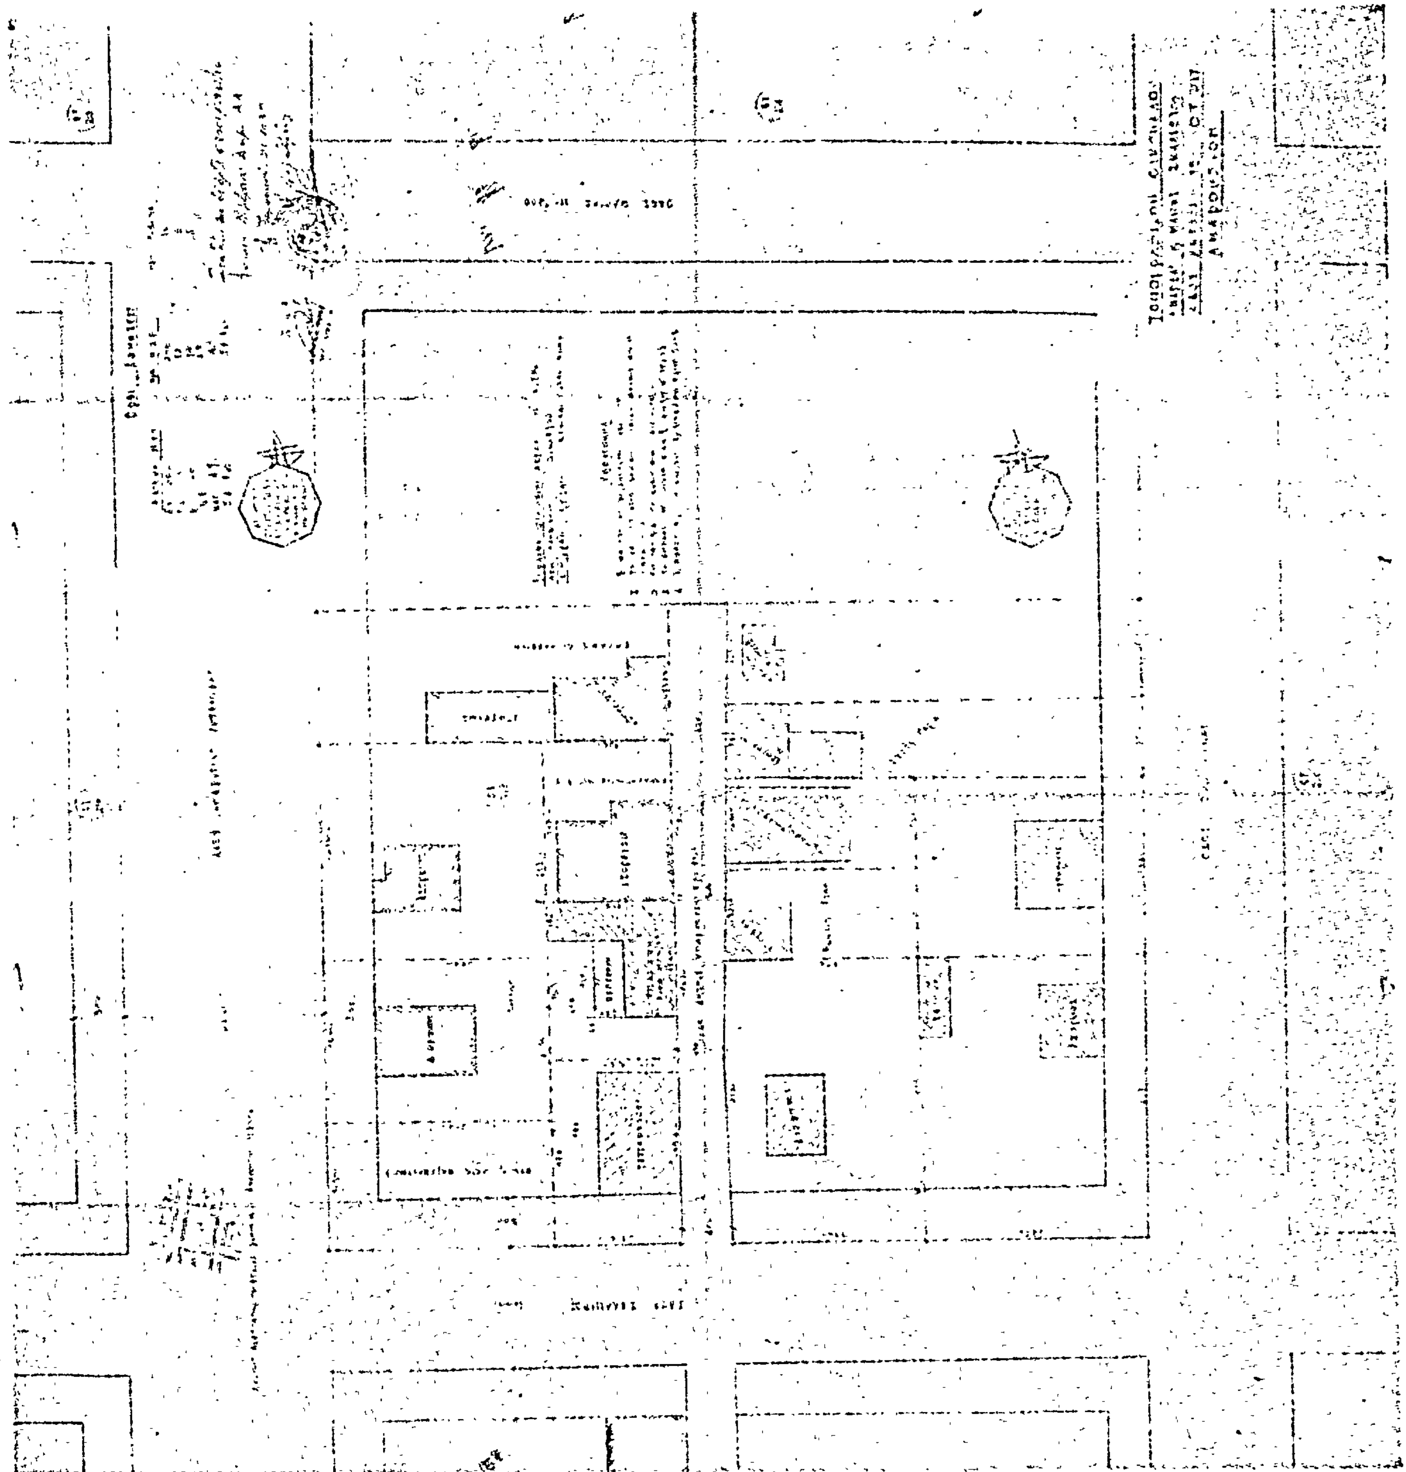

Ἀριθ. Τ.Π. 7357 (5)

Περὶ ἐγκρίσεως τροποποιήσεως ρυμοτομικοῦ σχεδίου Κοινότητος Μαρτίνου Νομοῦ Φθιώτιδος στὴ θέση ἰδιοκτησίας Κων/νου Κωτσαλᾶ.

Ο ΝΟΜΑΡΧΗΣ ΦΘΙΩΤΙΔΟΣ

Ἔχοντας ὑπόψη:

1. Τὶς διατάξεις τοῦ ἀπὸ 17.7.1923 Ν.Δ. «περὶ σχεδίων πόλεων» ὅπως μεταγενέστερα τροποποιήθηκαν καὶ συμπληρώθηκαν».
2. Τὶς διατάξεις τοῦ ἄρθρου 1 τῆς παραγράφου 1 καὶ 2 τοῦ 532/70 Ν.Δ «περὶ συμπληρώσεως τῶν διατάξεων περὶ διοικητικῆς ἀποκεντρώσεως».
3. Τὶς διατάξεις τοῦ 1018/71 Ν.Δ. «περὶ τροποποιήσεως τοῦ Α.Ν. 314/68 «περὶ παροχῆς εἰς τὸν Ὑπουργὸν Β. Ἑλλάδος καὶ τοὺς Νομάρχας ἁρμοδιότητας ἐπὶ θεμάτων ἐγκρίσεων, ἐπεκτάσεων ἢ τροποποιήσεων σχεδίων πόλεων καὶ κωμῶν».
4. Τὶς διατάξεις τῶν ἄρθρων 18—22 τοῦ ΙΙ κεφαλαίου τοῦ ἀπὸ 3.4.1929 Δ/τος «περὶ Γενικοῦ Οἰκοδομικοῦ Κανονισμοῦ τοῦ Κράτους».
5. Τὶς διατάξεις τοῦ 8/9.6.73 Ν.Δ. «περὶ Γενικοῦ Οἰκοδομικοῦ Κανονισμοῦ».
6. Τὴν ἀριθ. 4/14/1980 ἀπόφαση τοῦ Κοινοτικοῦ Συμβουλίου Μαρτίνου.
7. Τὴν ἀριθ. ΤΠ 3446/20.10.80 εἰσήγηση Τμήματος Πολεοδομίας Νομοῦ Φθιώτιδος.
8. Τὴν ἀριθ. 24/1980 (θέμα 11ο) σύμφωνη γνωμοδότηση τοῦ Νομαρχιακοῦ Συμβουλίου Δημοσίων Ἔργων Νομοῦ Φθιώτιδος. ἀποφασίζουμε:

Ἐγκρίνουμε τὴν τροποποίηση τοῦ ρυμοτομικοῦ σχεδίου Μαρτίνου στὴν θέση ἰδιοκτησίας Κων/νου Κωτσαλᾶ κλπ. ὅπως λεπτομερῶς ἐμφαίνεται στὸ διάγραμμα τροποποιήσεως σὲ κλίμακα 1:500 ποὺ ἔχει συντάξει ἡ ἀρχ/των μηχ/κὸς Ἀγγελικὴ Κωνσταντάκη καὶ θεώρησε ἡ Πρ/νη Τμήματος Πολεοδομίας καὶ Πολ/κῶν Ἐφ/γῶν.

Ἡ ἀπόφαση αὐτὴ ἰσχύει ἀπὸ τὴν ἡμερομηνία ποὺ θὰ δημοσιευθεῖ στὴν Ἐφημερίδα τῆς Κυβερνήσεως.

Λαμία 12 Νοεμβρίου 1980

Ὁ Νομάρχης κ.ἀ.α.
Ὁ Διευθυντὴς
Ι. ΚΟΥΜΟΥΤΣΟΣ

ΜΑΡΤΙΝΟ — ΛΟΚΡΙΔΟΣ ΚΛ. 1:500

ΧΩΡΟΣ ΕΚΤΟΣ ΣΧΕΔΙΟΥ

ΧΩΡΟΣ ΕΚΤΟΣ ΣΧΕΔΙΟΥ

5.400

ΑΝΑΚΟΙΝΩΣΕΙΣ

Ἀριθ. Φ.914.2/4/2/12429 (6)

Περὶ εἰδοποιήσεως τῶν γενομένων παρακαταθέσεων διὰ προσκυρωθέντα οἰκόπεδα εἰς περιοχὴν Παραπηγμάτων Ἀθηνῶν (τέως 401 Γ.Σ.Ν.).

Ο ΥΠΟΥΡΓΟΣ ΕΘΝΙΚΗΣ ΑΜΥΝΗΣ

1. Ἔχοντες ὑπ' ὄψει τὰς ὑπ' ἀριθ. 232/72 καὶ 276/72 πράξεις τακτοποιήσεως καὶ ἀναλογισμοῦ ἀποζημιώσεως τῆς Ὑπηρεσίας Πολεοδομίας Ἀθηνῶν διὰ τῶν ὁποίων τὸ ΤΕΘΑ κατέστη ὑπόχρεον καταβολῆς ἀποζημιώσεως διὰ προσκυρωθέντα εἰς τὴν ἰδιοκτησίαν του τμήματα οἰκοπεδικὰ ἐξ 98 μ2 καὶ 130 μ2 εἰς περιοχὴν Παραπηγμάτων Ἀθηνῶν (τέως 401 Γ.Σ.Ν.), λόγω ρυμοτομίας ἰδιοκτησιῶν ἐπὶ τῶν ὁδῶν Δεινοκράτους καὶ Ἰατρίδου, φέρομεν εἰς γνῶσιν τῶν κεκτημένων ἢ ἀξιούντων δικαιώματα κυριότητος ἐπὶ τῶν ἀνωτέρω οἰκοπέδων, ὅτι αἱ δυνάμει τῶν ὑπ' ἀριθ. 718/76 ἀποφάσεως τοῦ Ἐφετείου Ἀθηνῶν καὶ 200/75 τοιαύτης τοῦ Μονομελοῦς Πρωτοδικείου Ἀθηνῶν, καθορισθεῖσαι ἀποζημιώσεις, κατετέθησαν εἰς τὸ Ταμεῖον Παπαρακαταθηκῶν καὶ Δανείων (Κεντρικὴ Ὑπηρεσία) καὶ διὰ λογαριασμὸν τῶν ἀναγνωρισθησομένων δικαιούχων.

2. Περὶ τῶν γενομένων ὡς ἄνω παρακαταθέσεων ἐξεδόθησαν τὰ ὑπ' ἀριθ. 484919/27.2.78 καὶ 606684/3.11.80 γραμμάτια συστάσεως παρακαταθήκης ἐκ δραχμῶν (1.764.000) καὶ (1.170.000) ἀντιστοίχως ἀποδοτέων εἰς τοὺς κατὰ νόμον δικαιούχους.

Ἡ παροῦσα γνωστοποίησις νὰ δημοσιευθῇ εἰς τὴν Ἐφημερίδα τῆς Κυβερνήσεως.

Ἀθῆναι, 19 Δεκεμβρίου 1980

Ο ΥΠΟΥΡΓΟΣ

ΕΥΑΓΓΕΛΟΣ ΑΒΕΡΩΦ - ΤΟΣΙΤΣΑΣ

Ἀριθ. Δ1/6/12933 (7)

Περὶ ἀνακοινώσεως παρακαταθέσεως ἀποζημιώσεως ἀκινήτων ποὺ ἔχουν ρυμοτομηθεῖ μὲ τὸ ἐγκεκριμένο ρυμοτομικὸ σχέδιο τῶν Δήμων Ἀμαρουσίου καὶ Χαλανδρίου γιὰ τὴ διεύρυνση τῆς Λεωφ. Κηφισιᾶς ἀπὸ τὴν ὁδὸ Καποδιστρίου μέχρι τὴν ὁδὸ Νεαπόλεως (Π.Α. 120/80).

Ο ΥΠΟΥΡΓΟΣ ΔΗΜΟΣΙΩΝ ΕΡΓΩΝ

Ἔχοντας ὑπόψη:

1) Τὶς διατάξεις τοῦ Ν. Δ/τος 17.7.1923 «περὶ σχεδίων πόλεων, κωμῶν καὶ συνοικισμῶν τοῦ Κράτους καὶ οἰκοδομῆς αὐτῶν» (ΦΕΚ 228/16.8.1923 τ. Α').

2) Τὶς διατάξεις τοῦ Ν. Δ/τος 797/1971 «περὶ ἀναγκαστικῶν ἀπαλλοτριώσεων» (ΦΕΚ 1/1.1.1951 τ. Α').

3) Τὸν πίνακα παρακαταθέσεως τῆς ἀποζημιώσεως ποὺ καθορίσθηκε μὲ τὴν ἀπόφαση 1404/16.10.80 τοῦ Μονομελοῦς Πρωτοδικείου Ἀθηνῶν γιὰ ἀκίνητα ποὺ ρυμοτομήθηκαν μὲ τὸ ἐγκεκριμένο ρυμοτομικὸ σχέδιο τῶν Δήμων Ἀμαρουσίου καὶ Χαλανδρίου γιὰ τὴ διεύρυνση τῆς Λεωφ. Κηφισιᾶς ἀπὸ τὴν ὁδὸ Καποδιστρίου μέχρι τὴν ὁδὸ Νεαπόλεως, σύμφωνα μὲ τὶς ἐνδείξεις τῆς πράξεως ἀναλογισμοῦ 120/1980 ἀνακοινώνουμε στὰ πρόσωπα ποὺ ἔχουν ἢ ἀξιώνουν εμπράγματα δικαιώματα στὰ παραπάνω ἀκίνητα, ὅτι ἡ ἀποζημίωση τῶν οἰκοπεδικῶν ἐκτάσεων ποὺ ἔχουν ρυμοτομηθεῖ καὶ τῶν ἐπικειμένων τους ὅπως σημειώνονται στὰ στοιχεῖα προδικασίας τοῦ ἄρθρου 5 τοῦ Ν. 653/1977, ἔχει κατατεθεῖ στὸ Ταμεῖο Παρακαταθηκῶν καὶ Δανείων Ἀθηνῶν, ὕστερα ἀπὸ τὸ συμψηφισμὸ δικαιωμάτων καὶ ὑποχρεώσεων ποὺ προβλέπει τὸ ἄρθρο 6 τοῦ Ν. 5269/1931 καὶ μὲ τὴν ἔκδοση τοῦ γραμματίου παρακαταθήκης 612378/20.12.80 συνολικοῦ ποσοῦ 36.492.745 δραχμῶν.

Ἡ παρακατάθεση τῆς παραπάνω ἀποζημιώσεως ἔγινε ὑπέρ, 1) Γιαννοπούλου Ἰωάννη τοῦ Βασιλείου (4.455.820) δρχ., 2) Κακάτσου Ἰσιδώρα (4.446.000) δρχ., 3) Δελαλόπουλου Ἀπόστολου καὶ Ζελιώτη Εὐαγγελία (4.329.703) δρχ., 4) Μαρκόπουλου Κων/νου κτλ. (19.537.032) δρχ., 5) Σταύρου Μπογιατζόπουλου (25.000) δρχ., 6) Κων/νου Παδελοπούλου (25.000) δρχ., 7) Σοφίας καὶ Ἀντώνη Ρόκα (25.000) δρχ., 8) Εὐρυδίκης Πολυμέρου (25.000) δρχ., 9) Σοφίας Κονίδη (25.000) δρχ., 10) Μαρούλας Βασιλοπούλου (3.599.190) δρχ. καὶ θὰ καταβληθεῖ μόνο στὰ πρόσωπα ποὺ θὰ ἀναγνωρισθοῦν ὡς δικαιοῦχοι μὲ ἀπόφαση τοῦ Μονομελοῦς Πρωτοδικείου Ἀθηνῶν.

Ἡ ἀνακοίνωση αὐτὴ νὰ δημοσιευθεῖ στὴν Ἐφημερίδα τῆς Κυβερνήσεως.

Ἀθῆναι, 23 Δεκεμβρίου 1980

Μὲ ἐντολὴ Ὑπουργοῦ

Ὁ Διευθυντὴς

ΙΩΣΗΦ ΑΡ. ΑΙΓΙΔΗΣ

---

(8)

Περὶ εἰδοποιήσεως τῆς γενομένης παρακαταθέσεως ἀποζημιώσεως λόγῳ προσκυρώσεως ἐδαφικῆς ἐκτάσεως ἐκ καταργηθείσης ἰδιωτικῆς ὁδοῦ εἰς Δῆμον Ἀθηναίων.

Δυνάμει τῆς ὑπ' ἀριθ. 11914/20.6.1980 ἀποφάσεως τοῦ Πολυμελοῦς Πρωτοδικείου Ἀθηνῶν περὶ καθορισμοῦ ὁριστικῆς τιμῆς μονάδος, δι' ἐδαφικὴν ἔκτασιν ἐμβαδοῦ 32.50 τ.μ., κειμένην εἰς θέσιν Σεπόλια τοῦ Δήμου Ἀθηναίων, ἡ ὁποία ἔκτασις ἐκρίθη προσκυρωτέα εἰς τὴν ἰδιοκτησίαν τῆς Ἰωάννας συζ. Ἀχιλλέως Τσαμαδοῦ, κειμένην ἐπὶ τῆς ὁδοῦ Γρηγορᾶ, ἐφ' ἧς φέρει τὸν ἀριθμὸν 2, λόγῳ καταργήσεως παλαιᾶς ἰδιωτικῆς ὁδοῦ, κατόπιν ἀποζημιώσεως καταβλητέας εἰς τὸν ἀναγνωρισθησόμενον ὑπὸ τῶν πολιτικῶν Δικαστηρίων ἰδιοκτήτην αὐτῆς (τῆς ἐκτάσεως), δυνάμει τῆς ὑπ' ἀριθ. 40/1974 Πράξεως προσκυρώσεως καὶ ἀναλογισμοῦ ἀποζημιώσεως λόγῳ ρυμοτομίας τῆς Ὑπηρεσίας Πολεοδομίας τοῦ Διαμερίσματος Ἀθηνῶν τῆς Νομαρχίας Ἀττικῆς καὶ ὡς ἐμφαίνεται εἰς τὸ συνοδεῦον τὴν ὡς ἄνω Πρᾶξιν τοπογραφικὸν διάγραμμα τοῦ τεχνικοῦ ὑπαλλήλου Σ. Λουκογιαννάκη ὑπὸ στοιχεῖα Α Ε Β Α, ἐγένετο τὴν 11.8.80 σύστασις παρακαταθήκης ποσοῦ δρχ. 130.000 ὑπὸ τῆς Ἰωάννας συζ. Ἀχιλλέως Τσαμαδοῦ καὶ ὑπὲρ τοῦ ἀναγνωρισθησομένου ὑπὸ τῶν πολιτικῶν Δικαστηρίων ἰδιοκτήτου τῆς ὡς ἄνω ἐκτάσεως, τὸ δὲ ἐκδοθὲν γραμμάτιον συστάσεως Παρακαταθήκης ὑπ' ἀριθ. 611113 τοῦ Ταμείου Παρακαταθηκῶν καὶ Δανείων κατετέθη τὴν 12.12.80 εἰς τὴν Συμβολαιογράφον Πειραιῶς Σταματίαν συζ. Ἀποστόλου Καραγιαννοπούλου, ἑδρεύουσαν ἐν Πειραιεῖ, ὁδὸς Νικήτα ἀριθ. 1, συνταγείσης τῆς ὑπ' ἀριθ. 3960 «Πράξεως Καταθέσεως Γραμματίου τοῦ Ταμείου Παρακαταθηκῶν καὶ Δανείων» τῆς ὡς ἄνω Συμβολαιογράφου.

Ἐν Ἀθήναις τῇ 8 Ἰανουαρίου 1981

Ὁ πληρεξούσιος Δικηγόρος

ΚΩΣΤΑΣ Α. ΠΙΣΠΙΡΙΓΚΟΣ

(Ἀριθ. τριπλ. 625/5.1.81 τοῦ Γ' Δημ. Ταμ. Ἀθηνῶν, τῆς 8.1.81).

ΑΠΟ ΤΟ ΕΘΝΙΚΟ ΤΥΠΟΓΡΑΦΕΙΟ